Signature Not Verified
Digitally signed by VARVARA ZACHARAKI
Date: 2017.08.24 09:26:45 EEST
Reason: Signed PDF (embedded)
Location: Athens, Ethniko Typografio



ΕΦΗΜΕΡΙΔΑ
ΤΗΣ ΚΥΒΕΡΝΗΣΕΩΣ

ΤΗΣ ΕΛΛΗΝΙΚΗΣ ΔΗΜΟΚΡΑΤΙΑΣ

24 Αυγούστου 2017 | ΤΕΥΧΟΣ ΤΕΤΑΡΤΟ | Αρ. Φύλλου **209**

ΠΕΡΙΕΧΟΜΕΝΑ

ΑΠΟΦΑΣΕΙΣ

ΑΠΟΦΑΣΕΙΣ

Αριθμ. 2980 (1)

Καθορισμός οριογραμμών αιγιαλού και παραλίας στην θέση Ομπρόσγυαλος εκτός σχεδίου, ΔΕ Βάμου, Δήμου Αποκορώνου, ΠΕ Χανίων (Αίτηση Δήμου Αποκορώνου).

Η ΣΥΝΤΟΝΙΣΤΡΙΑ
ΑΠΟΚΕΝΤΡΩΜΕΝΗΣ ΔΙΟΙΚΗΣΗΣ ΚΡΗΤΗΣ

Έχοντας υπόψη:

1. Τις διατάξεις:

α) Των άρθρων 6 και 280 του ν.3852/2010 (ΦΕΚ 87/τ.Α΄) «Νέα Αρχιτεκτονική της Αυτοδιοίκησης και της Αποκεντρωμένης Διοίκησης - Πρόγραμμα Καλλικράτης»,

β) Του άρθρου 28 και του άρθρου 28Α του ν. 4325/2015, όπως αυτό προστέθηκε με το άρθρο 24 του ν. 4368/2016,

γ) Των άρθρων 3, 5 και 9 του ν.2971/2001 (Φ.Ε.Κ. 285/τ.Α΄) «Αιγιαλός και παραλία και άλλες διατάξεις», όπως ισχύουν σήμερα,

δ) Του άρθρου 27 του ν.4321/2015 (ΦΕΚ 32/τ.Α΄) «Ρυθμίσεις για την επανεκκίνηση της οικονομίας», με τις οποίες εφαρμόζονται ρυθμίσεις καθορισμού οριογραμμής αιγιαλού στο πλαίσιο της διασφάλισης της δημόσιας περιουσίας.

ε) Του άρθρου 11 του ν.4281/2014 (ΦΕΚ 160/τ.Α΄) «Μέτρα στήριξης και ανάπτυξης της ελληνικής οικονομίας, οργανωτικά θέματα Υπουργείου Οικονομικών και άλλες διατάξεις».

στ) του άρθρου 113 του ν. 3978/2011 (ΦΕΚ 137/τ.Α΄) «Δημόσιες Συμβάσεις Έργων, Υπηρεσιών και Προμηθειών στους τομείς της Άμυνας και της Ασφάλειας - Εναρμόνιση με την Οδηγία 2009/81/ΕΚ - Ρύθμιση Θεμάτων του Υπουργείου Εθνικής Άμυνας», σύμφωνα με τις οποίες καθορίζεται η αρμοδιότητα του ΓΕΕΘΑ στη διαδικασία Καθορισμού των ορίων αιγιαλού και παραλίας και προσδιορίζεται ότι η έκθεση και το διάγραμμα επικυρώνονται με Απόφαση του Γενικού Γραμματέα Αποκεντρωμένης Διοίκησης,

ζ) Του άρθρου 46, παρ.21 του ν.3220/2004 (ΦΕΚ 15/τ.Α΄), σύμφωνα με τις οποίες αρμοδιότητες του Υπουργού Οικονομίας και Οικονομικών, οι οποίες ανήκαν ή είχαν μεταβιβασθεί στους Νομάρχες, μέχρι την έναρξη λειτουργίας των Νομαρχιακών Αυτοδιοικήσεων και αφορούν θέματα των Υπηρεσιών του Υπουργείου Οικονομίας και Οικονομικών, που εξαιρέθηκαν από την κατάργηση, με τις διατάξεις της παρ. 2 του άρθρου 39, του ν. 2218/1994, περιέρχονται στον Γενικό Γραμματέα της Περιφέρειας,

η) του ν.3200/1955 (Φ.Ε.Κ. 97 τ.Α΄) «Περί διοικητικής αποκέντρωσης», όπως αυτές τροποποιήθηκαν, συμπληρώθηκαν και ισχύουν σήμερα, με τα ν.δ.532/1970, β.δ.704/1970, β.δ.705/1970, β.δ.192/1972, π.δ.71/1984, π.δ.347/1986, ν.2026/1992 και π.δ.97/1993.

θ) του π.δ 136/2010 (ΦΕΚ 229 τ.Α΄) «Οργανισμός της Αποκεντρωμένης Διοίκησης Κρήτης»,

ι) του π.δ.111/2014 (ΦΕΚ 178/τ.Α΄) «Οργανισμός του Υπουργείου Οικονομικών».

2. Τη με αριθ.37930/Δ10Ε/1264/14.10.2005 (Φ.Ε.Κ 1432/05 τ.Β΄) κοινή υπουργική απόφαση του Πρωθυπουργού και του Υπουργού Οικονομίας και Οικονομικών για τον καθορισμό των αρμοδιοτήτων των Υφυπουργών Οικονομίας και Οικονομικών.

3. Τη με αριθ.1033511/989/00ΤΥ/Ε΄/09.04.2003 εγκύκλιο του Υπουργού Οικονομίας και Οικονομικών με την οποία παρέχονται διευκρινίσεις επί των διατάξεων του Ν.3220/2004 (Φ.Ε.Κ. 15 τ.Α΄).

4. Την υπ' αρ. 1063649/790/Α0006/3-8-2004 απόφαση του Υπουργού Οικονομίας και Οικονομικών, «Καταγραφή - διοικητική κωδικοποίηση των αρμοδιοτήτων σε θέματα Υπηρεσιών του Υπουργείου Οικονομίας και Οικονομικών, που περιέρχονται στους Γενικούς Γραμματείς Περιφερειών, κατά τις διατάξεις της παρ. 21 του άρθρου 46 του ν. 3220/2004».

5. Την αριθ.4542/13-09-2011/ΠΟΛ.1191/13.09.2011 εγκύκλιο της Δ/νσης Δημόσιας Περιουσίας του Υπουργείου Οικονομικών σχετικά με την παροχή οδηγιών για την εφαρμογή των προβλεπόμενων ρυθμίσεων από το άρθρο 113 του ν. 3978/2011 (ΦΕΚ.137 τ.Α΄).

6. Το αριθ. ΠΟΛ 1169/2014 έγγραφο του Υπουργείου Οικονομικών με το οποίο παρέχονται διευκρινίσεις επί των διατάξεων του άρθρου 11 του ν.4281/2014 (ΦΕΚ 160/τ.Α΄).

7. Την υπ' αρ. 14026/15-5-2017 απόφαση του Υπουργού Εσωτερικών, η οποία δημοσιεύτηκε στο ΦΕΚ, τ.250 ΥΟΔΔ/26-05-2017 περί Διορισμού της Μαρίας Κοζυράκη του Εμμανουήλ ως Συντονίστριας της Αποκεντρωμένης Διοίκησης Κρήτης.

8. Τη με αριθ. αριθ. 16105/27.10.1977(ΦΕΚ αιγιαλού 461/τ.Δ'/18-11-1977 και ΦΕΚ παραλίας 99/Δ/17-2-1979) απόφαση του Νομάρχη Χανίων, με την οποία έγινε ο καθορισμός των ορίων αιγιαλού και παραλίας νοτιοανατολικά της υπό καθορισμό περιοχής.

10. Το αριθ. Φ900/40/827227/19-7-2015 έγγραφο του Γενικού Επιτελείου Ναυτικού (ΓΕΝ), σύμφωνα με το οποίο δεν εμπίπτει στο πεδίο εφαρμογής του άρθρου 17 του ν. 2971/2001 η εν θέματι περιοχή.

11. Το τοπογραφικό διάγραμμα, που συνέταξε τον Φεβρουάριο 2017 ο Χαράλαμπος Μ. Λιονής, Αγρονόμος Τοπογράφος Μηχανικός, σε μιαν (1) πινακίδα και σε κλίμακα 1:1000, το οποίο ελέγχθηκε και θεωρήθηκε για την ακρίβεια της αποτύπωσης στις 09.02.2017 από τον Πισσαδάκη Εμμανουήλ ΠΕ Πολιτικό Μηχανικό, υπάλληλο του Αυτοτελούς Γραφείου Δημόσιας Περιουσίας Χανίων και θεωρήθηκε από την προϊσταμένη της Περιφερειακής Διεύθυνσης Δημόσιας Περιουσίας Κρήτης Χριστοδουλάκη Ελένη, Τοπογράφο Μηχανικό ΠΕ, την ίδια ημερομηνία.

12. Την από 09.02.2017 επιτόπια μετάβαση της κατά το άρθρο 3 του ν. 2971/2001 αρμόδιας για τον καθορισμό των οριογραμμών αιγιαλού και παραλίας επιτροπής, στην υπό καθορισμό περιοχή.

13. Την από 09.02.2017 έκθεση της κατά το άρθρο 3 του ν. 2971/2001 αρμόδιας επιτροπής, για τον καθορισμό των οριογραμμών αιγιαλού και παραλίας στην περιοχή.

14. Το αριθ. 4255/17.07.2017 έγγραφο της Περιφερειακής Διεύθυνσης Δημόσιας Περιουσίας Κρήτης/ Αυτοτελούς Γραφείου Χανίων, με το οποίο διαβιβάστηκε στην Αποκεντρωμένη Διοίκηση Κρήτης (Δ/νση Οικονομικού-Τμήμα Δημόσιας Περιουσίας) το σύνολο της σχετικής αλληλογραφίας για την έκδοση επικυρωτικής πράξης.

15. Το γεγονός ότι από τις διατάξεις της παρούσας απόφασης δεν προκύπτει δαπάνη εις βάρος του κρατικού προϋπολογισμού, αποφασίζουμε:

Επικυρώνουμε την από 09.02.2017 έκθεση της κατά το άρθρο 3 του ν.2971/2001 αρμόδιας επιτροπής για τον καθορισμό των οριογραμμών αιγιαλού και παραλίας στην θέση Ομπρόσγυαλος εκτός σχεδίου, ΔΕ Βάμου, Δήμου Αποκορώνου, ΠΕ Χανίων (Αίτηση Δήμου Αποκορώνου) και το τοπογραφικό διάγραμμα, που συνέταξε τον Φεβρουάριο 2017 ο Χαράλαμπος Μ. Λιονής, Αγρονόμος Τοπογράφος Μηχανικός, σε μιαν (1) πινακίδα και σε κλίμακα 1:1000, το οποίο ελέγχθηκε για την ακρίβεια της αποτύπωσης στις 09.02.2017 από τον Πισσαδάκη Εμμανουήλ ΠΕ Πολιτικό Μηχανικό, υπάλληλο του Αυτοτελούς Γραφείου Δημόσιας Περιουσίας Χανίων και θεωρήθηκε από την προϊσταμένη της Περιφερειακής Διεύθυνσης Δημόσιας Περιουσίας Κρήτης Χριστοδουλάκη Ελένη, Τοπογράφο Μηχανικό ΠΕ, την ίδια ημερομηνία.

Στο παραπάνω τοπογραφικό διάγραμμα, καθορίζουμε:

Α) Την οριογραμμή του αιγιαλού με κόκκινη συνεχή πολυγωνική γραμμή και με κορυφές:

1, Α1, Α2, Α3, …Α43, Α44, Α45.

Β) Την οριογραμμή της παραλίας με κίτρινη συνεχή πολυγωνική γραμμή και με κορυφές:

1΄, Π0, Π1, Π2, Π3, … Π43, Π44, Π45

και σε απόσταση δέκα (10,00) μέτρων από τον αιγιαλό, για την εξυπηρέτηση των σκοπών της παραγράφου 2 του άρθρου 1 του νόμου 2971/2001.

Οι οριογραμμές αυτές συνδέονται νοτιοανατολικά με υφιστάμενες καθορισμένες οριογραμμές αιγιαλού και παραλίας [αριθ. αριθ. 16105/27.10.1977 (ΦΕΚ αιγιαλού 461/τ.Δ/18-11-1977 και ΦΕΚ παραλίας 99/Δ/17-2-1979) απόφαση του Νομάρχη Χανίων].

Η απόφαση αυτή μαζί με την έκθεση της επιτροπής και το τοπογραφικό διάγραμμα να δημοσιευθούν στην Εφημερίδα της Κυβερνήσεως.

Ηράκλειο, 28 Ιουλίου 2017

Η Συντονίστρια Αποκεντρωμένης Διοίκησης

ΜΑΡΙΑ ΚΟΖΥΡΑΚΗ

ΕΚΘΕΣΗ ΕΠΙΤΡΟΠΗΣ
του άρθρου 3 του ν. 2971/2001, ΦΕΚ 285 τ.Α'

Για καθορισμό οριογραμμών αιγιαλού και παραλίας στη θέση Ομπρόσγυαλος εκτός σχεδίου, ΔΕ Βάμου, Δήμου Αποκορώνου, ΠΕ Χανίων (αίτηοτη Δήμου Αποκορώνου).

Σήμερα Πέμπτη 09 Φεβρουαρίου 2017, οι κάτωθι:

1. Χριστοδουλάκη Ελένη, ΠΕ Τοπογράφος Μηχανικός, Προϊσταμένη της Περιφερειακής Δ/νσης Δημόσιας Περιουσίας Κρήτης, ως πρόεδρος της Επιτροπής και οι:

2. Πισσαδάκης Εμμανουήλ, ΠΕ Πολιτικός Μηχανικός, υπάλληλος του Αυτοτελούς Γραφείου Δημόσιας Περιουσίας Χανίων, ως αναπληρωτής του τακτικού μέλους, το οποίο κωλύεται.

3. Σημαντηράκης Βασίλειος, Πλωτάρχης Λ/Σ, Υπολιμενάρχης Κεντρικού Λιμεναρχείου Χανίων, ως αναπληρωτής του τακτικού μέλους της επιτροπής, το οποίο κωλύεται.

4. Δασκαλογιάννης Αντώνιος, Πολιτικός Μηχανικός ΤΕ, υπάλληλος της Δ/νσης Τεχνικών Έργων ΠΕ Χανίων, ως αναπληρωτής του τακτικού μέλους, το οποίο κωλύεται

5. Μαυράκης Εμμανουήλ, Χημικός Μηχανικός, Προϊστάμενος της Δ/νσης Περιβάλλοντος και Χωρικού Σχεδιασμού της Αποκεντρωμένης Διοίκησης Κρήτης, ως τακτικό μέλος

αποτελούντες την επιτροπή καθορισμού οριογραμμών αιγιαλού, παραλίας και παλαιού αιγιαλού, όπως προβλέπεται από το άρθρο 3 του ν. 2971/2001 (ΦΕΚ 285/Α/19-12-2001), που συγκροτήθηκε με την αριθ. 684/3-2-2016 απόφαση του ασκούντος καθήκοντα Γε-

νικού Γραμματέα Αποκεντρωμένης Διοίκησης Κρήτης, (ΑΔΑ Ω4ΓΘ0Ρ1Θ-ΞΗΠ), όπως αυτή τροποποιήθηκε, με την αριθ. οικ. 2401/19-5-2016 απόφαση του ιδίου, ως προς τη συμμετοχή του αναπληρωτή μηχανικού του Δημοσίου(ΑΔΑ: 7Φ120Ρ1Θ-ΟΟΥ), η οποία στη συνέχεια διορθώθηκε με την 2666/14-06-2016 απόφαση του ιδίου, ως προς την ειδικότητα του δεύτερου μέλους (μηχανικού του δημοσίου)(ΑΔΑ: 6ΣΦΣΟΡ1Θ-ΡΩ1), η οποία συγκλήθηκε κατόπιν της με αριθ. πρωτ. 587/07-02-2017 πρόσκλησης της Προέδρου της Επιτροπής

με γραμματέα την Καζαζάκη Όλγα, ΠΕ Εφοριακό, υπάλληλο του Αυτοτελούς Γραφείου Δημόσιας Περιουσίας Χανίων μεταβήκαμε επιτόπου στην περιοχή του Ομπρόσγυαλου, εκτός σχεδίου, ΔΕ Βάμου, Δήμου Αποκορώνου, ΠΕ Χανίων

1. Την αριθμ. 4023/25-04-2016 αίτηση του Δήμου Αποκορώνου με την οποία ζητάει τον καθορισμό των οριογραμμών αιγιαλού και παραλίας στην θέση Ομπρ όσγυαλος, της ΔΕ Βάμου, με το τοπογραφικό σκαρίφημα σε κλίμακα 1: 5.00 ο, που τη συνοδεύει.

2. Την αριθμ. 13997/19-12-2016 αίτηση του Δήμου Αποκορώνου με την οποία καταθέτει το από Δεκέμβριο του 2016 τοπογραφικό διάγραμμα (2 πινακίδες), σε κλίμακα 1:500, για τον καθορισμό των ορίων αιγιαλού και παραλίας στην περιοχή του θέματος.

3. Το από τον Φεβρουάριο 2017 τοπογραφικό διάγραμμα (1 πινακίδα), σε κλίμακα 1:1000, το οποίο συντάχθηκε από τον Χαράλαμπο Μ. Λιονή, Αγρονόμο Τοπογράφο Μηχανικό και το οποίο ελέγχθηκε για την ακρίβεια της αποτύπωσης από τον Πισσαδάκη Εμμανουήλ, ΠΕ Πολιτικό Μηχανικό, υπάλληλο του Αυτοτελούς Γραφείου Δημόσιας Περιουσίας Χανίων, την 09-02-2017 και θεωρήθηκε από την Προϊσταμένη της Περιφερειακής Δ/νσης Δημόσιας Περιουσίας Κρήτης, Χριστοδουλάκη Ελένη, Τοπογράφο Μηχανικό ΠΕ, την ίδια ημερομηνία.

4. Τις σχετικές διατάξεις, του ν. 2971/2001 (ΦΕΚ 285/Α/19-12-2001) «περί αιγιαλού και παραλίας και άλλες διατάξεις", όπως ισχύει σήμερα και ειδικότερα τις διατάξεις του άρθρου 9, καθώς επίσης και τις διατάξεις του άρθρου 11 του ν. 4281/2014 (ΦΕΚ 160 τΑ’).

5. Την αριθ. 1089532 πε/8205πε/Β0010/20-4-2005 (ΦΕΚ 595/4-5-2005) κοινή υπουργική απόφαση των υπουργών Οικονομίας και Οικονομικών και Περιβάλλοντος, Χωροταξίας και Δημοσίων Έργων με την οποία καθορίζονται τα στοιχεία που πρέπει να λαμβάνει υπόψη της η Επιτροπή κατά τον καθορισμό των οριογραμμών αιγιαλού και παραλίας και ειδικότερα:

5.1. Το φυσικό όριο βλάστησης το οποίο κατά κανόνα αποτελεί σαφή ένδειξη του ορίου μέχρι του οποίου φτάνουν οι μέγιστες πλην συνήθεις αναβάσεις του κυματισμού και το οποίο αποτυπώνεται στο τοπογραφικό διάγραμμα με πράσινη γραμμή.

5.2 Το γεγονός ότι η περιοχή είναι ως επί το πλείστον βραχώδης με απότομες κλίσεις, που αναπτύσσονται από την επιφάνεια της θάλασσας, έως την κορυφή του βουνού.

5.3 Ότι το ανάπτυγμα του πελάγους είναι μεγάλο.

5.4 Ότι η θέση του αιγιαλού επηρεάζεται έντονα από ανέμους βορείων και βορειοανατολικών διευθύνσεων.

5.5. Ότι στην περιοχή υπάρχουν γλίοτρες από σκυρόδεμα, χωρίς τις προβλεπόμενες από το νόμο άδειες.

5.6. Ότι στην περιοχή δεν έχει ξεκινήσει η διαδικασία για την εφαρμογή του Εθνικού Κτηματολογίου.

5.7 Ότι η περιοχή είναι ενταγμένη στο Δίκτυο NATURA 2000 και τμήμία της υπο καθορισμό περιοχής βρίσκεται εντός επιτηρούμενης στρατιωτικής ζώνης.

5.8. Ότι δεν υπάρχουν μέχρι σήμερα, καταγεγραμμένα Δημόσια Κτήματα αρμοδιότητας της υπηρεσίας μας, στην περιοχή.

5.9. Ότι η περιοχή είναι εκτός σχεδίου πόλεως και εκτός ορίων οικισμών.

6. Την εκ της επιτόπου μετάβασης, σχηματισθείσα αντίληψη, για το πλάτος της βρεχόμενης ζώνης ξηράς.

7. Το γεγονός ότι νοτιοανατολικά της υπό καθορισμό περιοχής, έχουν καθοριστεί οι οριογραμμές αιγιαλού και παραλίας με την αριθμ. 16105/27-10-1977 απόφαση Νομάρχη Χανίων.(ΦΕΚ αιγιαλού 461/Δ/18-11-1977- ΦΕΚ παραλίας 99/Δ/17-2-1979).

8. Την προφορική εισήγηση της Προϊσταμένης της Περιφερειακής Δ/νσης Δημόσιας Περιουσίας Κρήτης, καθορίζουμε:

στο από τον Φεβρουάριο 2017 τοπογραφικό διάγραμμα (1 πινακίδα), σε κλίμακα 1:1000, το οποίο συντάχθηκε από τον Χαράλαμπο Μ. Λιονή, Αγρονόμο Τοπογράφο Μηχανικό, και το οποίο ελέγχθηκε για την ακρίβεια της αποτύπωσης από τον Πισσαδάκη Εμμανουήλ, ΠΕ Πολιτικό Μηχανικό, υπάλληλο του Αυτοτελούς Γραφείου Δημόσιας Περιουσίας Χανίων, την 09-02-2017 και θεωρήθηκε από την Προϊσταμένη της Περιφερειακής Δ/νσης Δημόσιας Περιουσίας Κρήτης, Χριστοδουλάκη Ελένη, Τοπογράφο Μηχανικό ΠΕ, την ίδια ημερομηνία.

α) την οριογραμμή του αιγιαλού με κόκκινη συνεχή πολυγωνική γραμμή και με κορυφές

1, Α1,Α2,Α3,......................., Α43,Α44,Α45

β) την οριογραμμή της παραλίας με κίτρινη συνεχή πολυγωνική γραμμή και με κορυφές

V, Π0, ΠΙ, Π2,Π3,.................Π43,Π44, Π45

και σε απόσταση 10 μέτρων από τον αιγιαλό, για την εξυπηρέτηση των σκοπών της παραγράφου 2 του άρθρου 1 του ν. 2971/2001 οι καθορισθείσες οριογραμμές αιγιαλού και παραλίας συνδέονται νοτιοανατολικά με τις οριογραμμές αιγιαλού και παραλίας που έχουν καθοριστεί με την αριθ. 16105/27-10-1977 απόφαση Νομάρχη Χανίων.(ΦΕΚ αιγιαλού 461/Δ/18-11-1977- ΦΕΚ παραλίας 99/Δ/17-2-1979).


Η επιτροπή αποφαίνεται ότι δεν υφίσταται παλαιός αιγιαλός.

Στο τοπογραφικό διάγραμμα υπάρχει πίνακας συντεταγμένων των κορυφών οριοθέτησης αιγιαλού και παραλίας (ΕΓΣΑ ’87).

Χανιά, 9 Φεβρουαρίου 2017

Η ΕΠΙΤΡΟΠΗ

Η ΠΡΟΕΔΡΟΣ
ΕΛΕΝΗ ΧΡΙΣΤΟΔΟΥΛΑΚΗ
ΤΑ ΜΕΛΗ
ΕΜΜΑΝΟΥΗΛ ΠΙΣΣΑΔΑΚΗΣ
ΒΑΣΙΛΕΙΟΣ ΣΗΜΑΝΤΗΡΑΚΗΣ
ΑΝΤΩΝΙΟΣ ΔΑΣΚΑΛΟΓΙΑΝΝΗΣ
ΕΜΜΑΝΟΥΗΛ ΜΑΥΡΑΚΗΣ

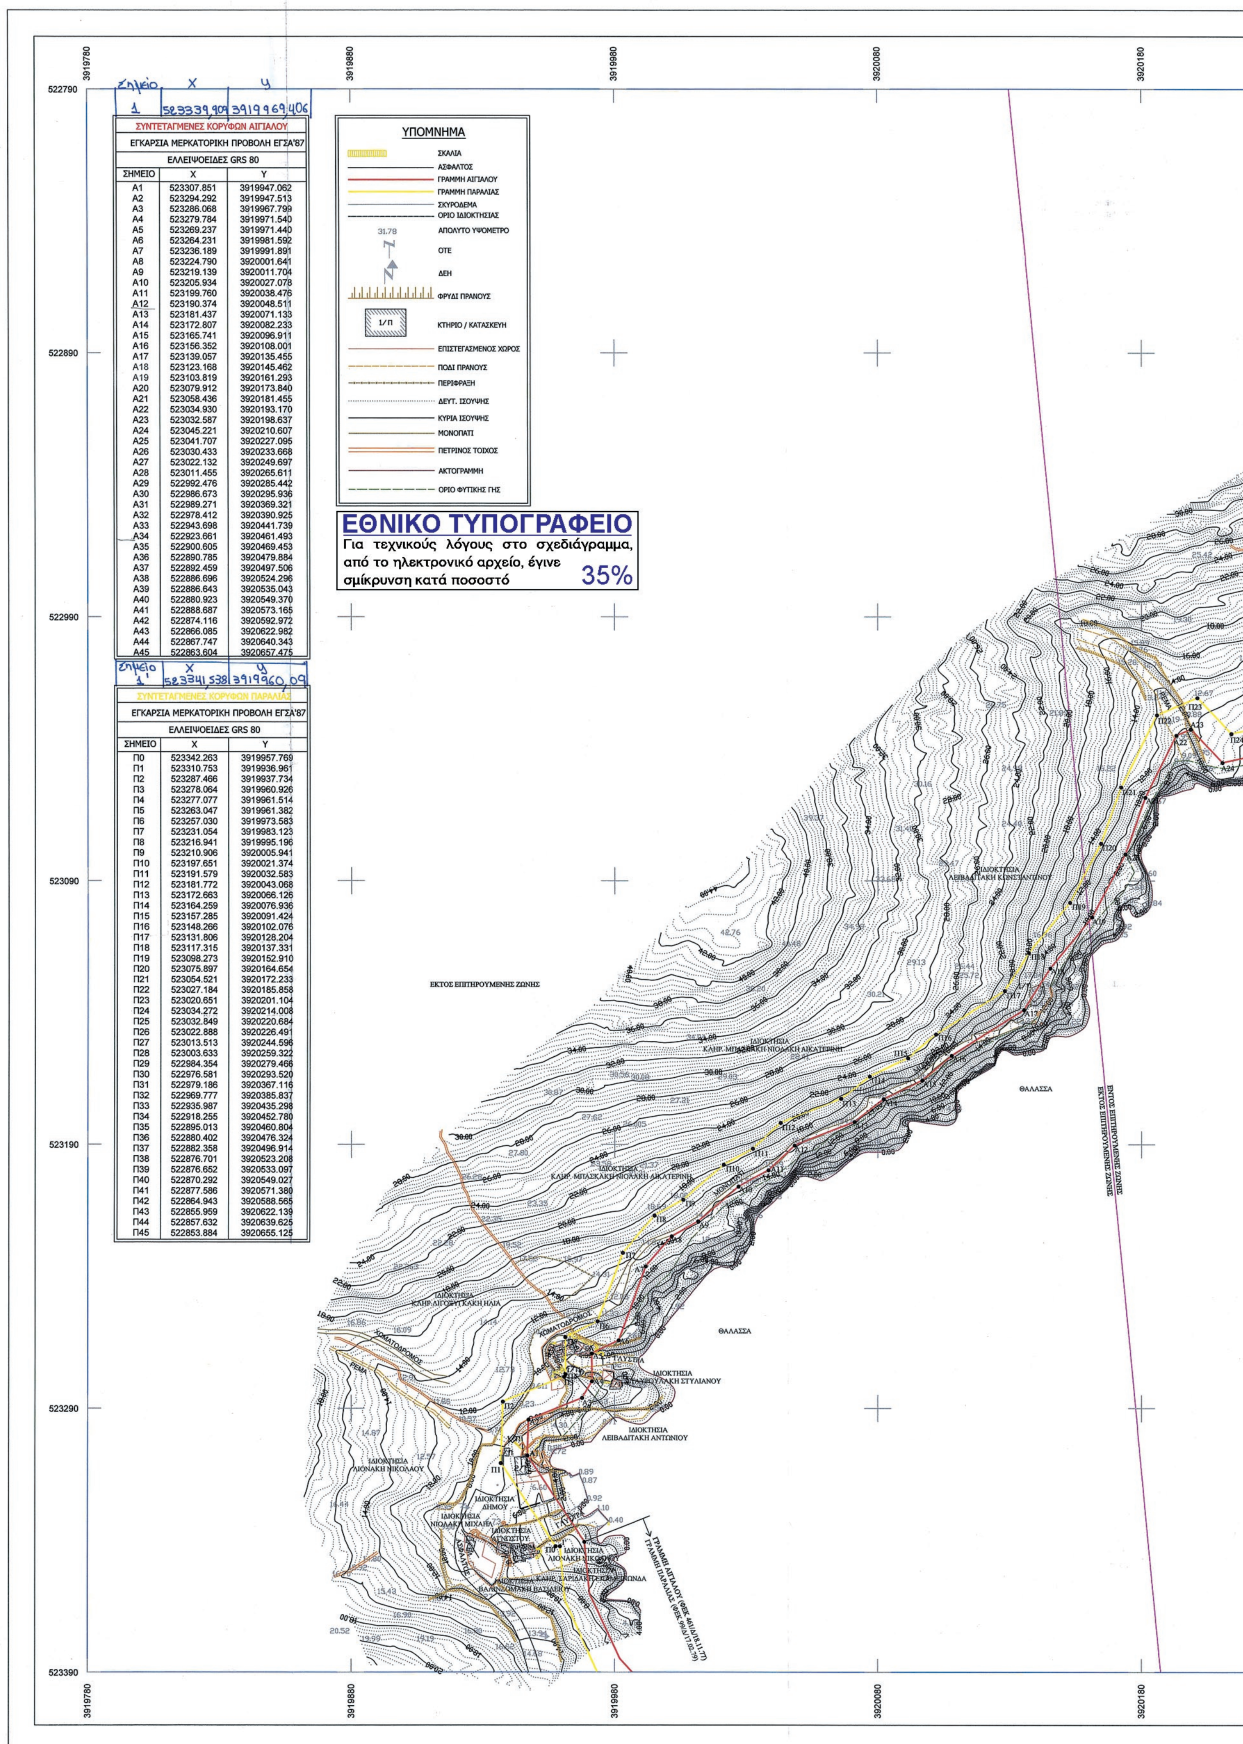



Σημείο	Χ	Υ
1	523339,909	3919969,406

ΣΥΝΤΕΤΑΓΜΕΝΕΣ ΚΟΡΥΦΩΝ ΑΙΓΙΑΛΟΥ		
ΕΓΚΑΡΣΙΑ ΜΕΡΚΑΤΟΡΙΚΗ ΠΡΟΒΟΛΗ ΕΓΣΑ'87		
ΕΛΛΕΙΨΟΕΙΔΕΣ GRS 80		
ΣΗΜΕΙΟ	Χ	Υ
Α1	523307.851	3919947.062
Α2	523294.292	3919947.513
Α3	523286.068	3919967.799
Α4	523279.784	3919971.540
Α5	523269.237	3919971.440
Α6	523264.231	3919981.592
Α7	523236.189	3919991.891
Α8	523224.790	3920001.641
Α9	523219.139	3920011.704
Α10	523205.934	3920027.078
Α11	523199.760	3920038.476
Α12	523190.374	3920048.511
Α13	523181.437	3920071.133
Α14	523172.807	3920082.233
Α15	523165.741	3920096.911
Α16	523156.352	3920108.001
Α17	523139.057	3920135.455
Α18	523123.168	3920145.462
Α19	523103.819	3920161.293
Α20	523079.912	3920173.840
Α21	523058.436	3920181.455
Α22	523034.930	3920193.170
Α23	523032.587	3920198.637
Α24	523045.221	3920210.607
Α25	523041.707	3920227.095
Α26	523030.433	3920233.668
Α27	523022.132	3920249.697
Α28	523011.455	3920265.611
Α29	522992.476	3920285.442
Α30	522986.673	3920295.936
Α31	522989.271	3920369.321
Α32	522978.412	3920390.925
Α33	522943.698	3920441.739
Α34	522923.661	3920461.493
Α35	522900.605	3920469.453
Α36	522890.785	3920479.884
Α37	522892.459	3920497.506
Α38	522886.696	3920524.296
Α39	522886.643	3920535.043
Α40	522880.923	3920549.370
Α41	522888.687	3920573.165
Α42	522874.116	3920592.972
Α43	522866.085	3920622.982
Α44	522867.747	3920640.343
Α45	522863.604	3920657.475

Σημείο	Χ	Υ
1'	523341,538	3919960,09

ΣΥΝΤΕΤΑΓΜΕΝΕΣ ΚΟΡΥΦΩΝ ΠΑΡΑΛΙΑΣ		
ΕΓΚΑΡΣΙΑ ΜΕΡΚΑΤΟΡΙΚΗ ΠΡΟΒΟΛΗ ΕΓΣΑ'87		
ΕΛΛΕΙΨΟΕΙΔΕΣ GRS 80		
ΣΗΜΕΙΟ	Χ	Υ
Π0	523342.263	3919957.769
Π1	523310.753	3919936.961
Π2	523287.466	3919937.734
Π3	523278.064	3919960.926
Π4	523277.077	3919961.514
Π5	523263.047	3919961.382
Π6	523257.030	3919973.583
Π7	523231.054	3919983.123
Π8	523216.941	3919995.196
Π9	523210.906	3920005.941
Π10	523197.651	3920021.374
Π11	523191.579	3920032.583
Π12	523181.772	3920043.068
Π13	523172.663	3920066.126
Π14	523164.259	3920076.936
Π15	523157.285	3920091.424
Π16	523148.266	3920102.076
Π17	523131.806	3920128.204
Π18	523117.315	3920137.331
Π19	523098.273	3920152.910
Π20	523075.897	3920164.654
Π21	523054.521	3920172.233
Π22	523027.184	3920185.858
Π23	523020.651	3920201.104
Π24	523034.272	3920214.008
Π25	523032.849	3920220.684
Π26	523022.888	3920226.491
Π27	523013.513	3920244.596
Π28	523003.633	3920259.322
Π29	522984.354	3920279.466
Π30	522976.581	3920293.520
Π31	522979.186	3920367.116
Π32	522969.777	3920385.837
Π33	522935.987	3920435.298
Π34	522918.255	3920452.780
Π35	522895.013	3920460.804
Π36	522880.402	3920476.324
Π37	522882.358	3920496.914
Π38	522876.701	3920523.208
Π39	522876.652	3920533.097
Π40	522870.292	3920549.027
Π41	522877.586	3920571.380
Π42	522864.943	3920588.565
Π43	522855.959	3920622.139
Π44	522857.632	3920639.625
Π45	522853.884	3920655.125

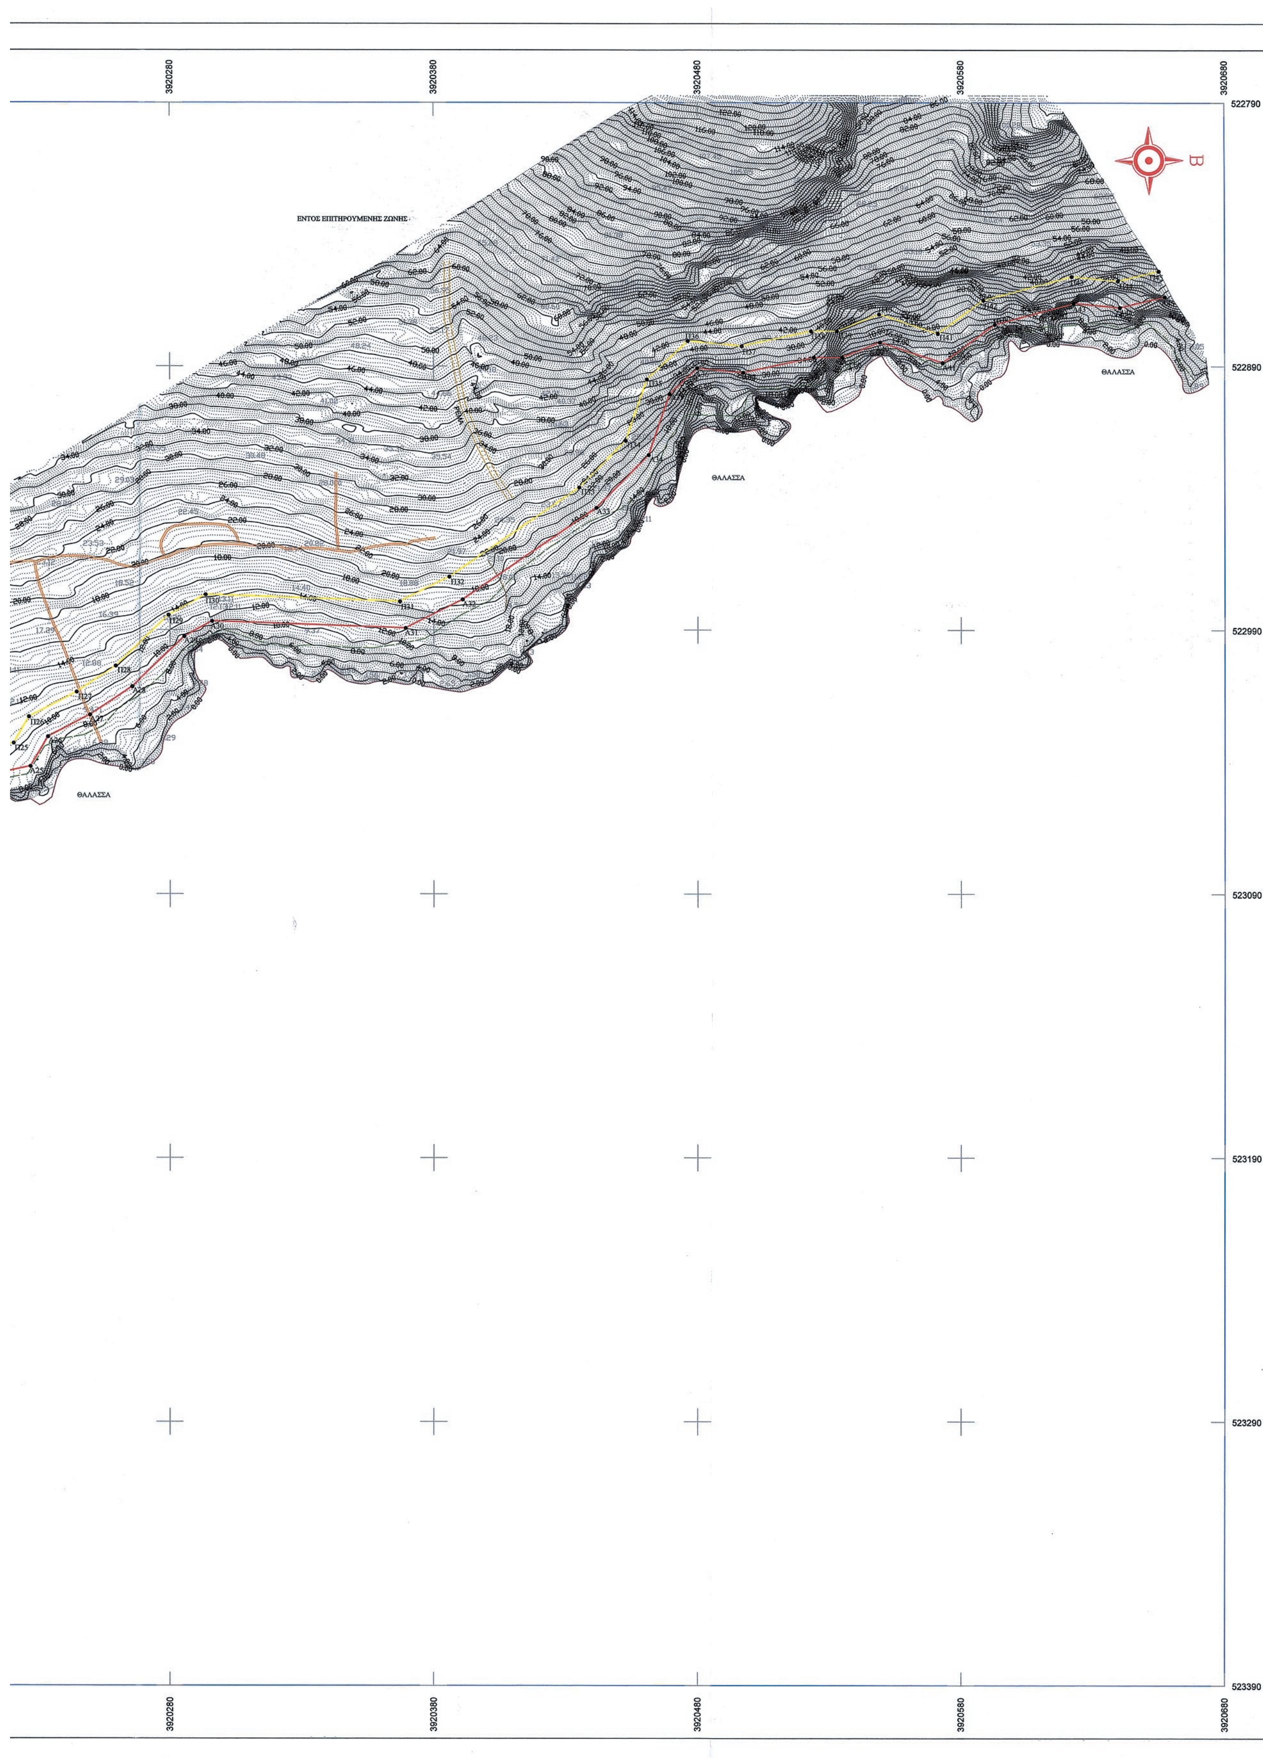
3920280
3920380
3920480
3920580
3920680
522790
522890
522990
523090
523190
523290
523390
Β
ΕΝΤΟΣ ΕΠΙΤΗΡΟΥΜΕΝΗΣ ΖΩΝΗΣ
ΘΑΛΑΣΣΑ
ΘΑΛΑΣΣΑ
ΘΑΛΑΣΣΑ

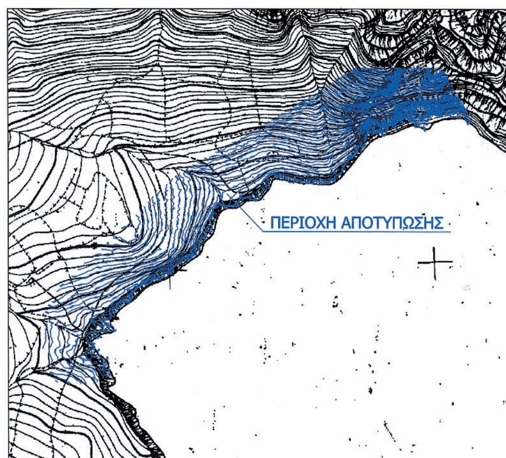

ΧΑΡΤΗΣ ΓΥΣ 9413-3 ΚΛ.1/5000

ΥΠΟΜΝΗΜΑ ΕΠΙΤΡΟΠΗΣ

1. Το παρόν τοπογραφικό διάγραμμα συνοδεύει την από 09/02/2017 έκθεση της Επιτροπής καθορισμού αιγιαλού και παραλίας σύμφωνα με το άρθρο 3 του Ν. 2971/2001.
2. Με κόκκινο χρώμα απεικονίζεται η οριογραμμή του αιγιαλού με κορυφές Α1,Α2,Α3,...,Α43,Α44,Α45.
3. Με κίτρινο χρώμα απεικονίζεται η οριογραμμή της παραλίας με κορυφές Π0,Π1,Π2,Π3,...,Π43,Π44,Π45.
4. Οι κορυφές των οριογραμμών αιγιαλού και παραλίας αναφέρονται στο προβολικό σύστημα αναφοράς ΕΓΣΑ 87. Ως σημείο αναφοράς για την αποτύπωση χρησιμοποιήθηκε το τριγωνομετρικό σημείο της Γ.Υ.Σ. με το όνομα "ΠΡΙΝΑΡΙ" και κωδικό αριθμό Τ 380020. Η περιοχή ευρίσκεται εντός NATURA.
5. Η οριογραμμή της παραλίας χαράσσεται σε σταθερή απόσταση 10μ από την οριογραμμή του αιγιαλού.

Χανιά 09/02/2017

Ο ΠΡΟΕΔΡΟΣ	ΤΑ ΜΕΛΗ
1). Χριστοδουλάκη Ελένη	2). Πισσαδάκης Εμμανουήλ
	3). Ξηλιανακράκης Βασίλειος
	4). Δασκαλογιάννης Αντώνιος
	5) Μαυράκης Εμμανουήλ

ΜΕΛΕΤΗΤΗΣ:

ΛΙΟΝΗΣ ΧΑΡΑΛΑΜΠΟΣ

ΕΡΓΟΔΟΤΗΣ:

ΔΗΜΟΣ ΑΠΟΚΟΡΩΝΟΥ

ΘΕΣΗ:

"ΟΜΠΡΟΣΓΥΑΛΟΣ" - ΕΚΤΟΣ ΣΧΕΔΙΟΥ
Δ.Ε. ΒΑΜΟΥ - ΔΗΜΟΣ ΑΠΟΚΟΡΩΝΟΥ - Π.Ε. ΧΑΝΙΩΝ

ΘΕΜΑ:	
ΚΑΘΟΡΙΣΜΟΣ ΟΡΙΩΝ ΑΙΓΙΑΛΟΥ & ΠΑΡΑΛΙΑΣ	ΑΡ.ΣΧ **1/1**
	ΚΛΙΜΑΚΑ **1:1000**
	ΙΣΟΔΙΑΣΤΑΣΗ **0.40 μ**

ΧΡΟΝΟΣ ΜΕΛΕΤΗΣ: Φεβρουάριος 2017

Ο ΣΥΝΤΑΞΑΣ:



Η ΠΡΟΪΣΤΑΜΕΝΗ ΤΜΗΜΑΤΟΣ ΤΕΧΝΙΚΩΝ ΥΠΗΡΕΣΙΩΝ
ΕΥΑΓΓΕΛΙΑ ΚΑΣΤΡΙΝΑΚΗ

Θεωρήθηκε Χανιά 09/02/2017	Ελέγχθηκε για την ακρίβεια της αποτύπωσης Χανιά 09/02/2017
	
Ο Προϊστάμενος της Περιφερειακής Δ/νσης Δημόσιας Περιουσίας Κρήτης	Ο Μηχανικός του Αυτοτελούς Γραφείου Δημόσιας Περιουσίας Χανίων
Χριστοδουλάκη Ελένη Τοπογράφος Μηχ/κός ΠΕ	Πισσαδάκης Εμμανουήλ Πολιτικός Μηχ/κος ΠΕ

Αριθμ. 177305 (2)

Μερική άρση της υπ’ αριθμ. 6486/30-10-1985 απόφασης κήρυξης έκτασης ως αναδασωτέα, του Νομάρχη Αχαΐας, για έκταση εμβαδού 30.081,96 τ.μ. που βρίσκεται στη θέση «Βρεττά», Τ.Κ. Μονοδενδρίου, Δ.Ε. Βραχνεΐκων, Δήμου Πατρέων, Π.Ε. Αχαΐας.

Ο ΣΥΝΤΟΝΙΣΤΗΣ
ΑΠΟΚΕΝΤΡΩΜΕΝΗΣ ΔΙΟΙΚΗΣΗΣ
ΠΕΛΟΠΟΝΝΗΣΟΥ ΔΥΤΙΚΗΣ ΕΛΛΑΔΑΣ
ΚΑΙ ΙΟΝΙΟΥ

Έχοντας υπόψη:

1. Τις διατάξεις των άρθρων 24 παρ. 1 και 117 παρ. 3 του Συντάγματος της Ελλάδας.

2. Τις διατάξεις των άρθρων 6 και 280 του ν.3852/2010 «Νέα Αρχιτεκτονική της Αυτοδιοίκησης και της Αποκεντρωμένης Διοίκησης - Πρόγραμμα Καλλικράτης».

3. Τις διατάξεις του π.δ. 139/2010 «Οργανισμός της Αποκεντρωμένης Διοίκησης Πελοποννήσου, Δυτικής Ελλάδας και Ιονίου».

4. Τις διατάξεις των άρθρων 28 και 28Α του ν. 4325/2015 (ΦΕΚ 47/Α΄/2015) «Εκδημοκρατισμός της Διοίκησης-Καταπολέμηση Γραφειοκρατείας και Ηλεκτρονική Διακυβέρνηση. Αποκατάσταση αδικιών και άλλες διατάξεις.

5. Την υπ’ αριθμ. 15870/15-05-2017 υπουργική απόφαση του Υπουργού Εσωτερικών περί διορισμού του Νικολάου Παπαθεοδώρου του Αγγελάκη ως Συντονιστή της Α.Δ.Π.Δ.Ε και Ι (ΦΕΚ 250/τ. Υ.Ο.Δ.Δ. 250/2017).

6. Την υπ’ αριθμ. 141194/04-07-2017 (ΦΕΚ 2262/Β΄/2017) απόφαση του Συντονιστή Α.Δ.Π.Δ.Ε και Ι.

7. Τις διατάξεις του άρθρου 44 παρ. 4 του ν. 998/1979, που προστέθηκε με την παρ. 3 του άρθρου 36 του ν.3698/2008, όπως αντικαταστάθηκαν με το άρθρο 35, παρ. 3 του ν. 4280/2014.

8. Τις διαταγές του Υπουργείου Γεωργίας με αριθ.: α) 160417/1180/9-7-1980 «Οδηγίες για τις αναδασωτέες εκτάσεις» β) 97870/2248/7-5-2009 εγκύκλιο ΥΠ.Α.Α.Τ./Τμ. Αλλαγής Χρήσης. «Οδηγίες για την εφαρμογή άρθρ. 36 ν. 3698/2008» και την υπ’ αριθ. 158/1978 γνωμοδότηση του Νομικού Συμβουλίου του Κράτους.

9. Την υπ’ αριθ. 6486/30-10-1985 απόφαση κήρυξης έκτασης ως Αναδασωτέας, του Νομάρχη Αχαΐας, εμβαδού 100 στρεμμάτων στη θέση «Βρεττά», Τ.Κ. Μονοδενδρίου, Δ.Ε. Βραχνεΐκων, Δήμου Πατρέων, Π.Ε. Αχαΐας.

10. Την υπ’ αριθμ. 139706/22-06-2017 αναφορά - θετική πρόταση του Δασαρχείου Πατρών, αποφασίζουμε:

Αίρουμε εν μέρει την υπ΄ αριθμ. 6486/30-10-1985 απόφαση κήρυξης έκτασης ως Αναδασωτέας, του Νομάρχη Αχαΐας, στη θέση «Βρεττά», Τ.Κ. Μονοδενδρίου, Δ.Ε. Βραχνεΐκων, Δήμου Πατρέων, Π.Ε. Αχαΐας, για έκταση εμβαδού 30.081,96 τ.μ., για τον λόγο ότι στην κηρυχθείσα ως αναδασωτέα έκταση, έχει επιτευχθεί επαναφορά της δασικής βλάστησης. Η έκταση αυτή των 30.081,96 τ.μ. αποτελείται από τα σημεία 1,2,3,4,5,6,7,1 όπως αυτά απεικονίζονται στο συνημμένο διάγραμμα που συνοδεύει την παρούσα, κλίμακας 1:5000 και έχει όρια:

Βόρεια:	Με ευρύτερη έκταση η οποία έχει κηρυχθεί αναδασωτέα με την αριθμ. 6486/1985 απόφαση
Νότια:	Με ευρύτερη έκταση η οποία έχει κηρυχθεί αναδασωτέα με την αριθμ. 6486/1985 απόφαση
Ανατολικά:	Με ευρύτερη έκταση η οποία έχει κηρυχθεί αναδασωτέα με την αριθμ. 6486/1985 απόφαση
Δυτικά:	Με ευρύτερη έκταση η οποία έχει κηρυχθεί αναδασωτέα με την αριθμ. 5542/14-12-2007 απόφαση

Κατά τα λοιπά ισχύει η υπ’ αριθ. υπ΄αριθμ. 6486/30-10-1985 απόφαση.

Η απόφαση αυτή να δημοσιευθεί στην Εφημερίδα της Κυβερνήσεως.

Πάτρα, 1 Αυγούστου 2017


Ο Συντονιστής Αποκεντρωμένης Διοίκησης

ΝΙΚΟΛΑΟΣ ΠΑΠΑΘΕΟΔΩΡΟΥ

Ανήκει στην αριθ. 177305/01-08-2017 Απόφαση του Σ..Α.Δ.Π.Δ.Ε. & .Ι


ΤΟΠΟΓΡΑΦΙΚΟ ΔΙΑΓΡΑΜΜΑ

Για έκταση ***(τμήμα Δ.3)*** εμβαδού ***30.081,96τ.μ.***, που βρίσκεται στη θέση ***"Βρεττά" Μονοδενδρίου ΔΕ Βραχναίικων***, και περιλαμβάνεται στην υπ' αριθ. ***6486/30-10-1985 Απόφαση Κήρυξης ως Αναδασωτέας του Νομάρχη Αχαΐας*** για την οποία προτείνεται η ***μερική της άρση*** λόγω αποκατάστασης της δασικής βλάστησης.

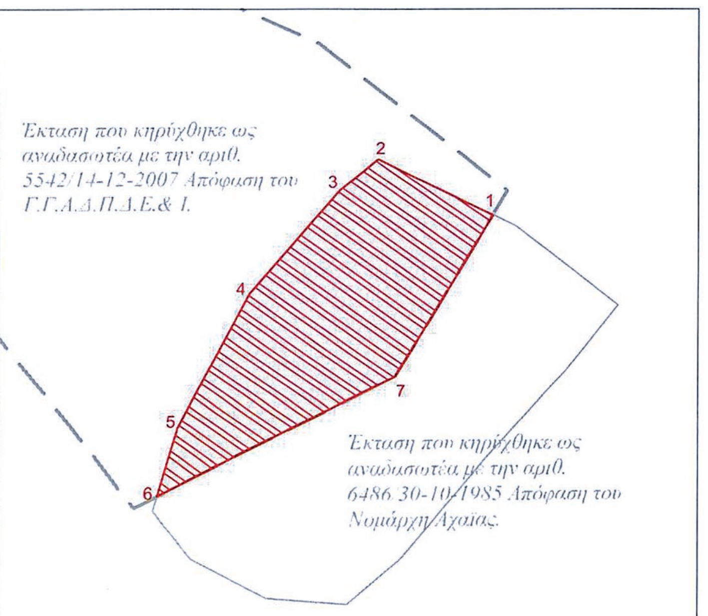

Κλίμακα: 1:5000

*Τμήμα **Δ.3** εμβαδού **30.081,96τ.μ.** για το οποίο προτείνεται μερική άρση της αριθ. **6486/30-10-1985** Απόφασης κήρυξης ως αναδασωτέας του Νομάρχη Αχαΐας.*

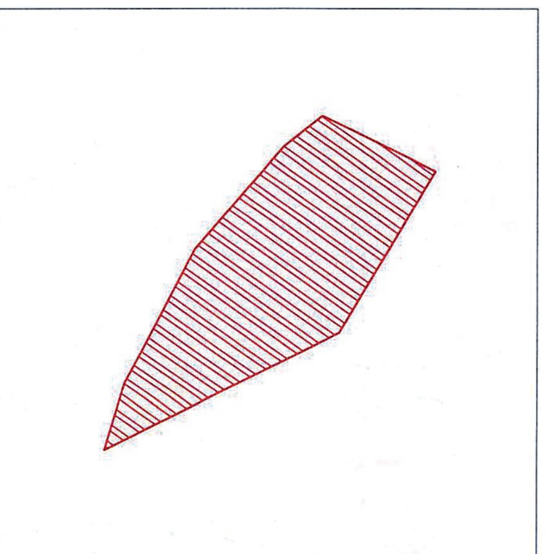

Φύλλο χάρτη Γ.Υ.Σ. 6234/6
Κλίμακας 1:5000

ΣΥΝΤΕΤΑΓΜΕΝΕΣ ΣΕ ΕΓΣΑ '87
*έκτασης **(τμήμα Δ.3)** με στοιχεία κορυφών (1, 2, 3, 4, 5, 6, 7, 1), εμβαδού **30.081,96τ.μ.***

Σημείο	X	Y
1	299476.28	4224478.98
2	299385.23	4224523.85
3	299354.46	4224498.77
4	299283.12	4224416.26
5	299227.17	4224308.58
6	299211.02	4224254.38
7	299399.25	4224349.69

ΕΘΝΙΚΟ ΤΥΠΟΓΡΑΦΕΙΟ
Για τεχνικούς λόγους στο σχεδιάγραμμα, από το ηλεκτρονικό αρχείο, έγινε σμίκρυνση κατά ποσοστό 82%

Η ΣΥΝΤΑΚΤΡΙΑ
Παρασκευή Δημητράκη
Δασοπόνος, MSc

Ο ΔΑΣΑΡΧΗΣ ΠΑΤΡΩΝ
Σταύρος Βαρβατσούλης
Δασολόγος

ΠΑΤΡΑ 01-08-2017
ΘΕΩΡΗΘΗΚΕ
Ο Σ.Α.Δ.Π.Δ.Ε. & Ι.
Νικόλαος Παπαθεοδώρου